


Wydruk z systemu

skala 1: 2 000

**Załącznik nr 1
do uchwały nr XXXVII/294/22
Rady Miejskiej Chełmży
z dnia 1 września 2022r.**

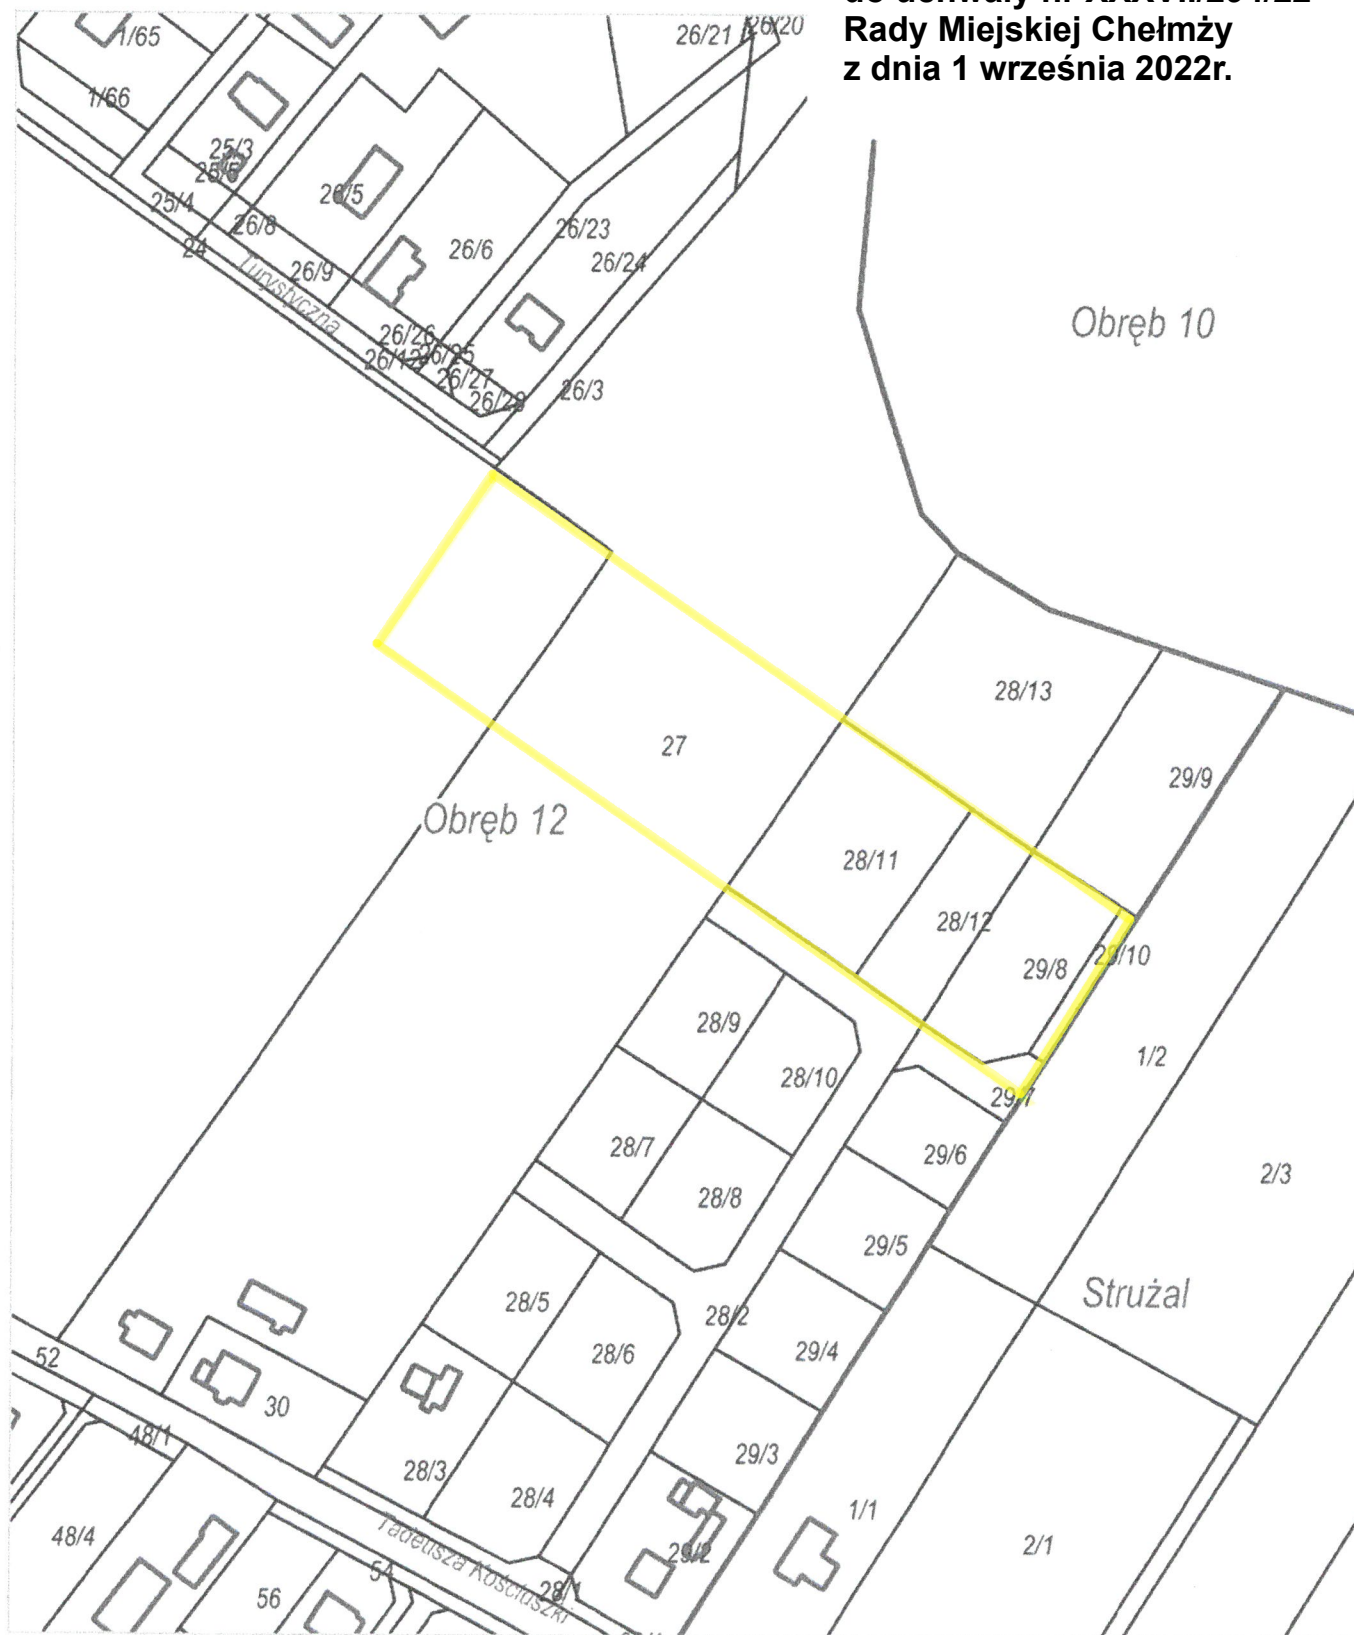

— lokalizacja terenu objętego mpzp