


# Wydruk z systemu

skala 1: 2 000

**Załącznik nr 3  
do uchwały nr XXXVII/294/22  
Rady Miejskiej Chełmży  
z dnia 1 września 2022r.**

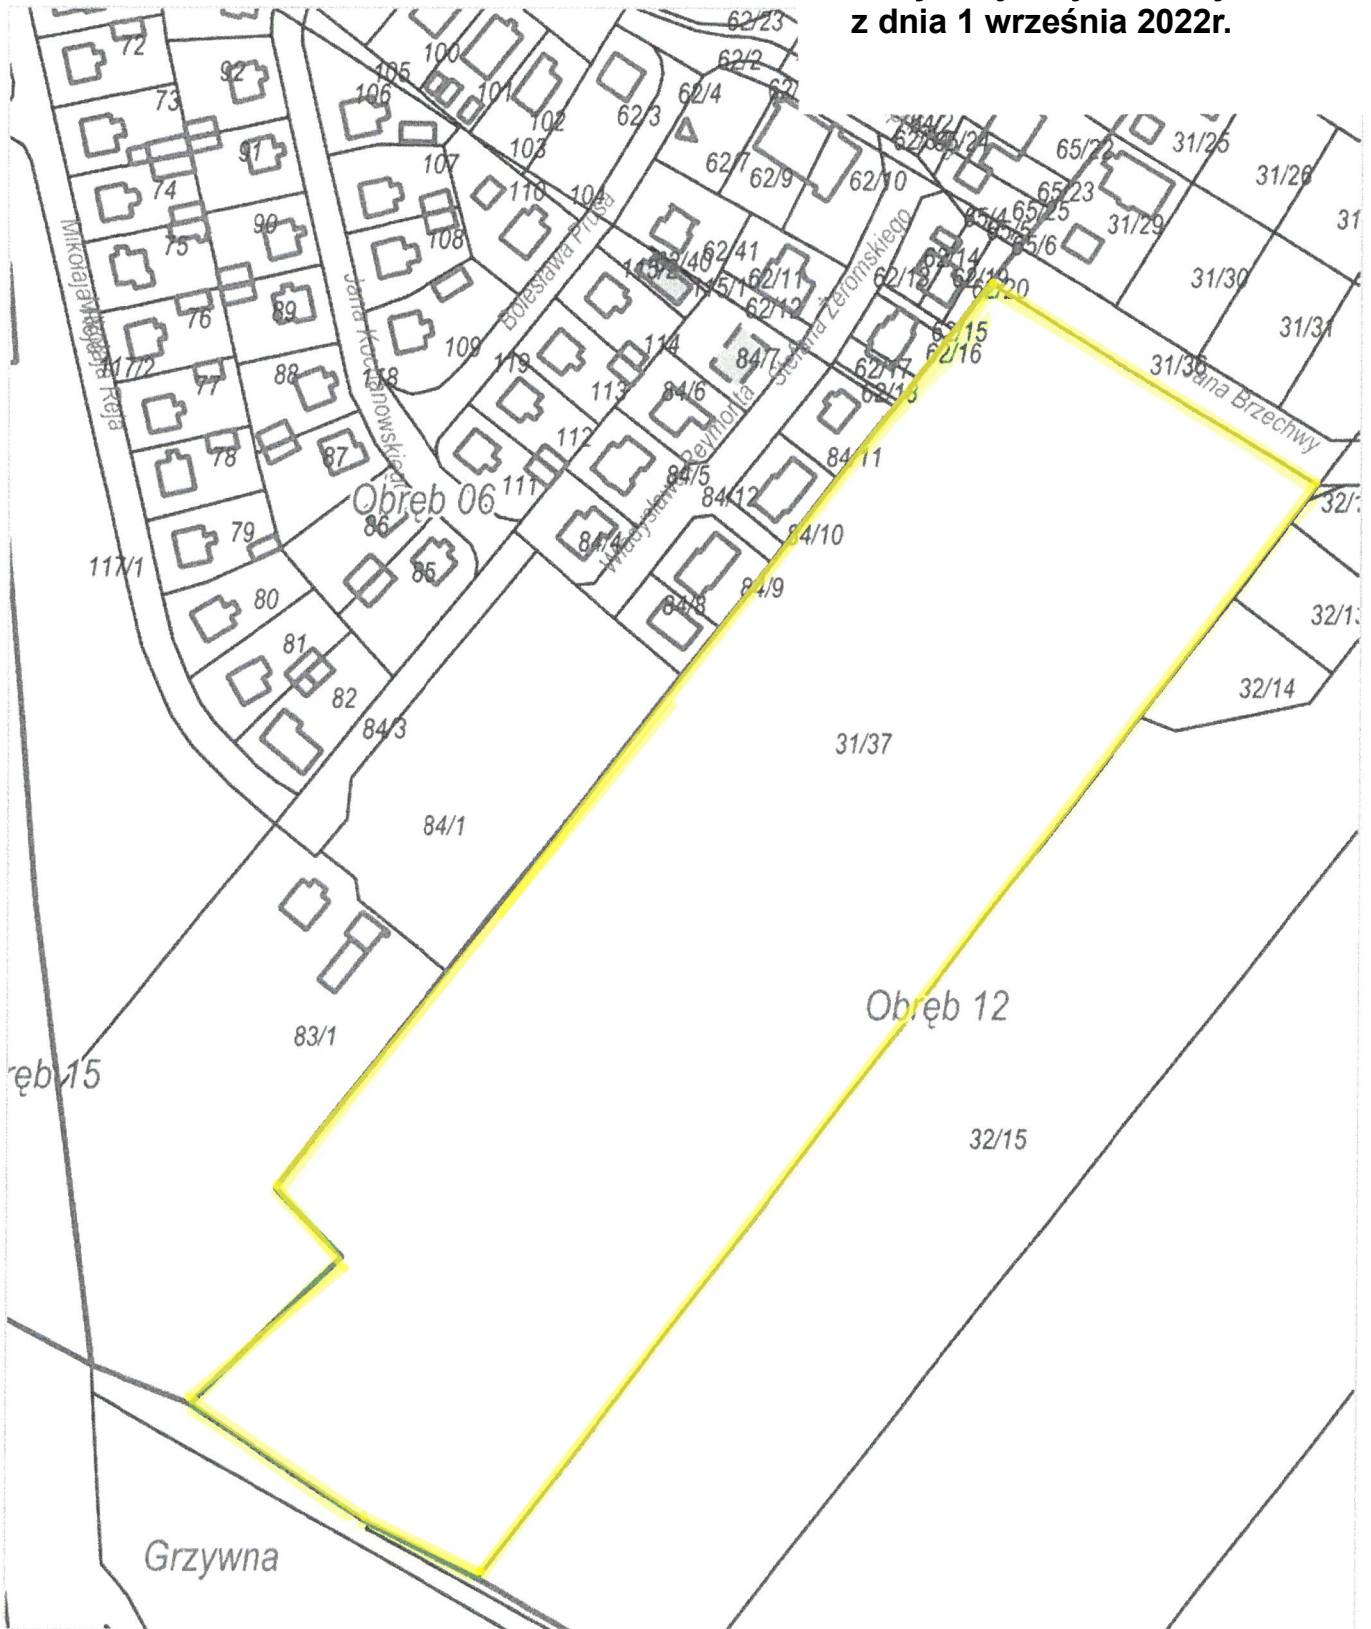

**— lokalizacja terenu objętego mpzp**